


从“正门”
出发的交通路线

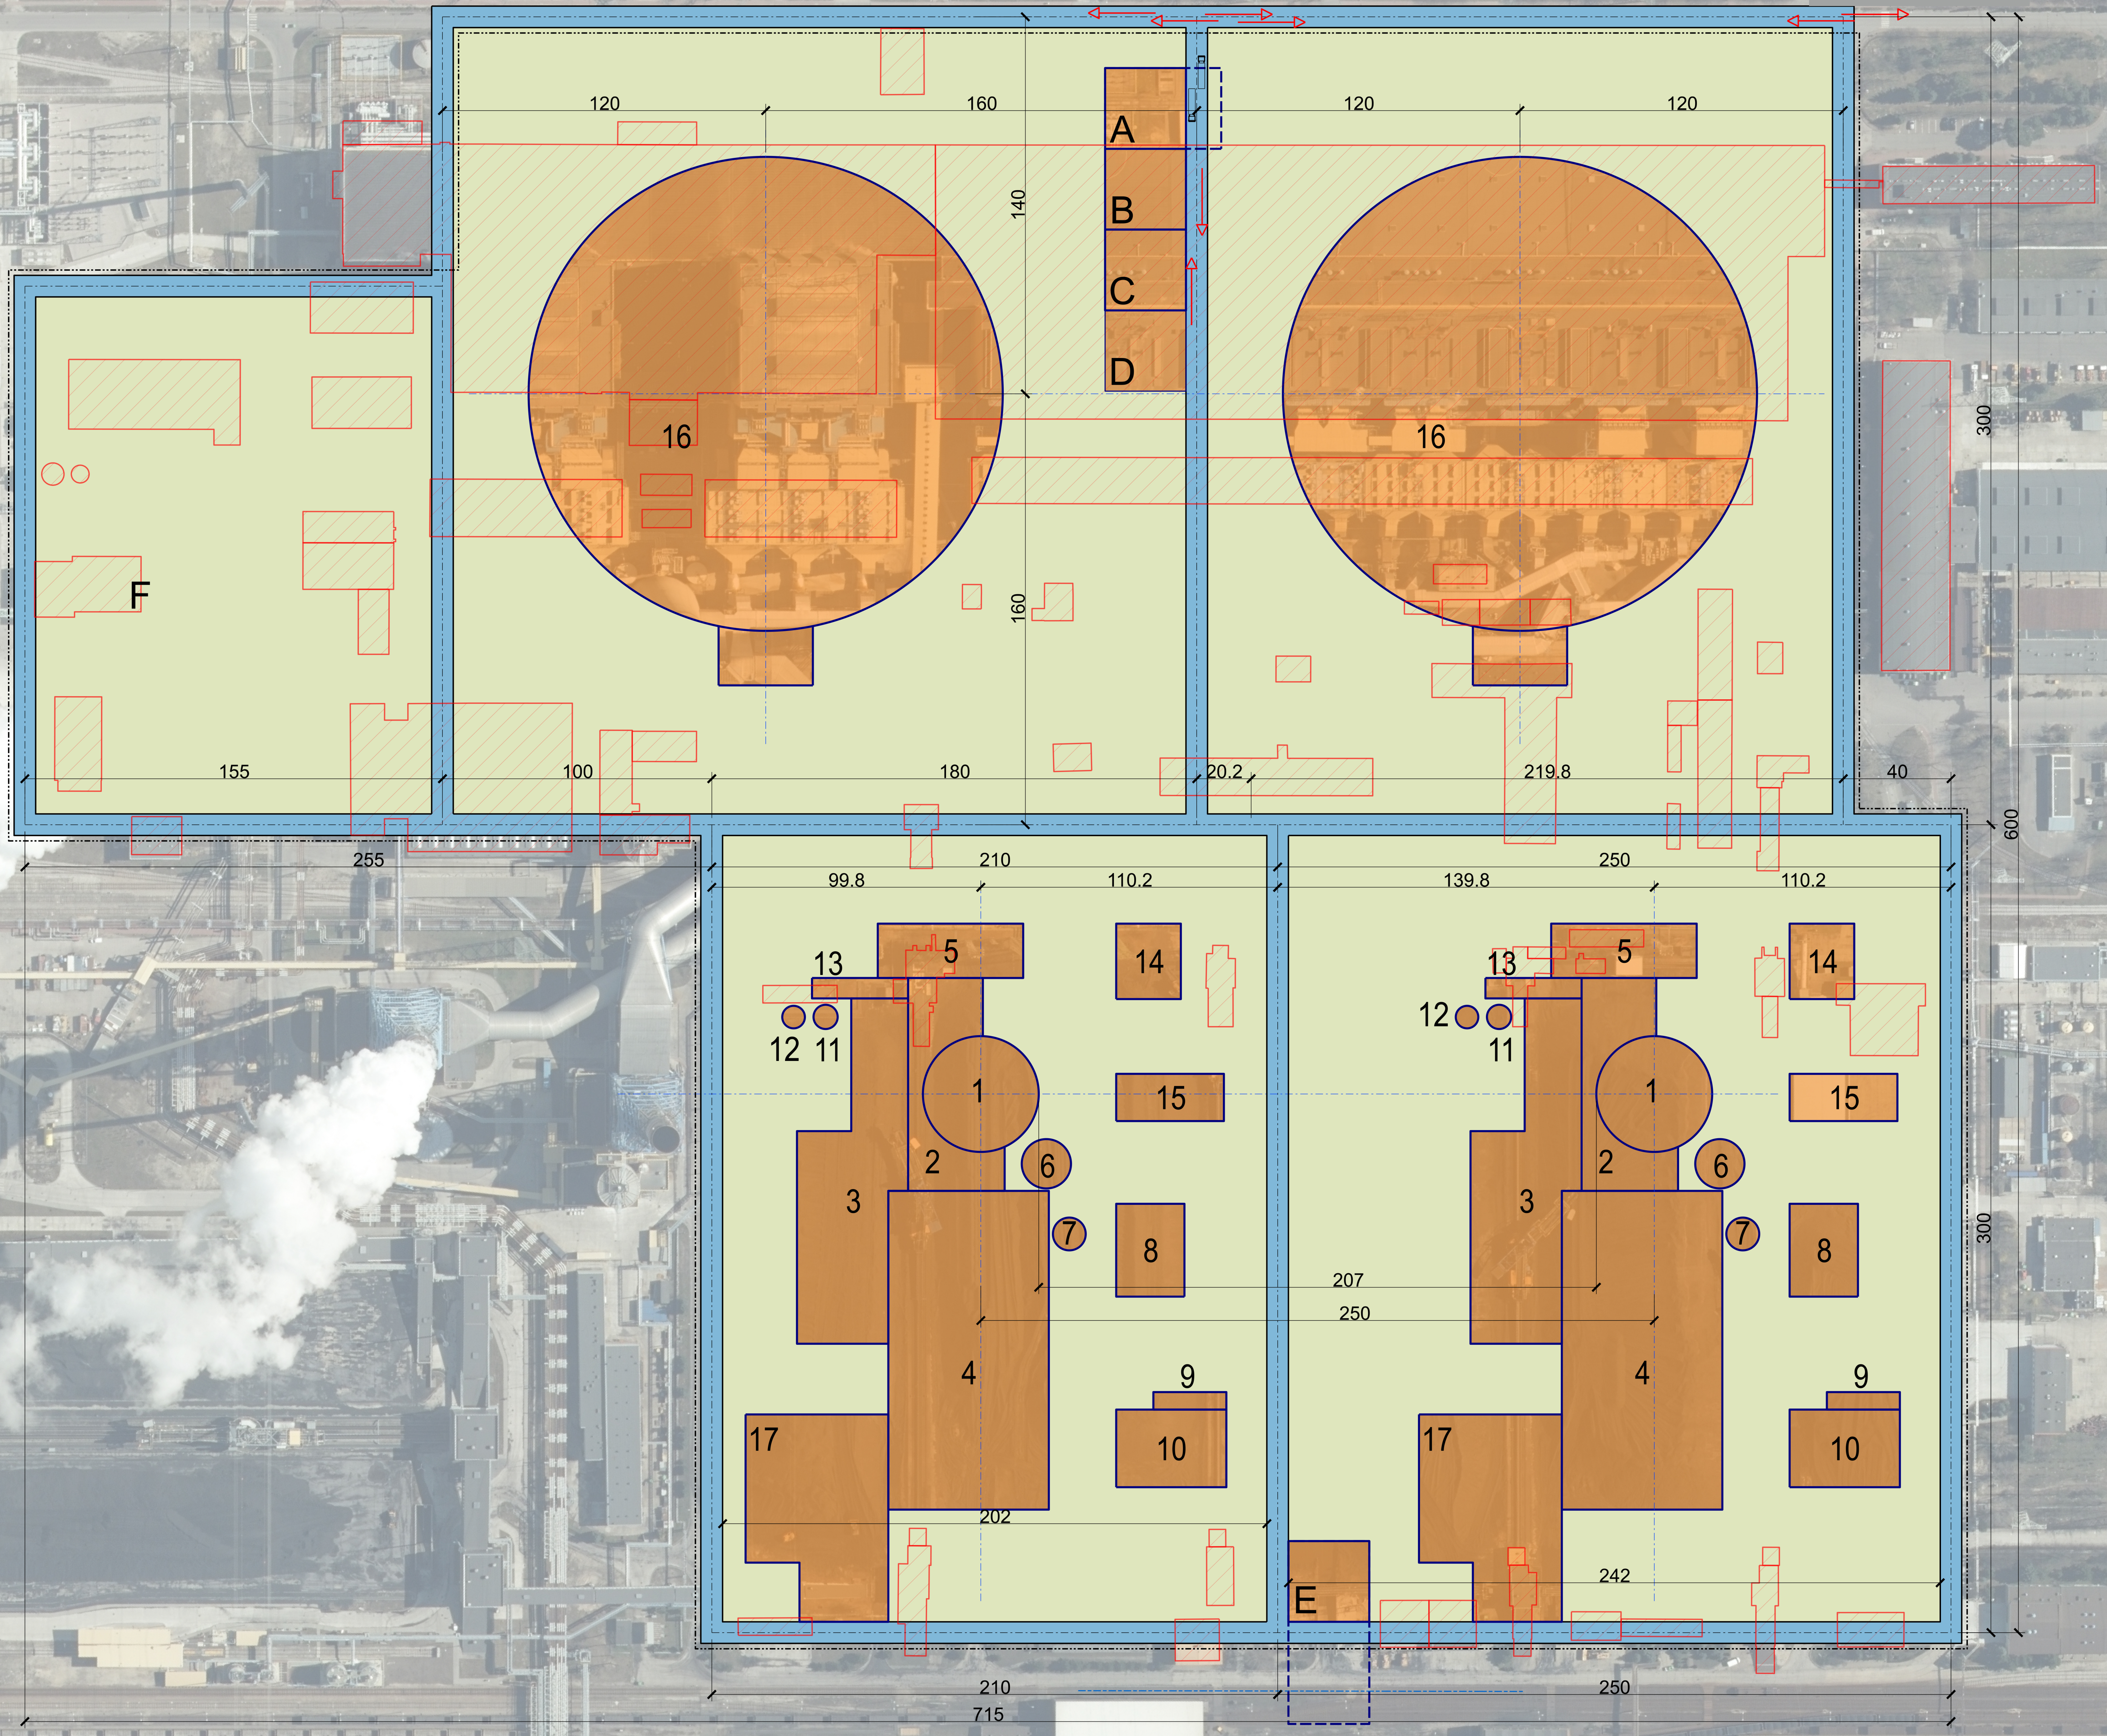

Key	Facilities
1	反应堆建筑 (安全壳+安全壳建筑)
2	辅助建筑
3	反应堆后处理建筑
4	铁路
5	放射性废物处理厂
6	安全壳建筑冷却用水池
7	凝结水池
8	循环水系统冷却器
9	消防水池
10	消防水池
11	矿化水池
12	放射性废物处理厂
13	乏燃料湿堆废物平台
14	螺旋发电机电
15	发电机用油储罐
16	烟囱塔架
17	空压系统

图例	说明
	规划道路
	待拆除的现有建筑物及构筑物
	规划中的建筑物及构筑物
	规划中的场地开发
	规划中的轨道设施
	规划围栏
	该区域内现有建筑、设施及设备将被利用并改造, 以适应规划中新技术的需求

设计者: Aleksandra Trembaczevska
 负责人: Janusz Jankowiak
 通过采用核反应堆进行现代化改造, 实现波兰国内电力行业发展的计划
 科济涅采项目初步可行性研究
 土地利用规划